


# 札幌文化芸術劇場

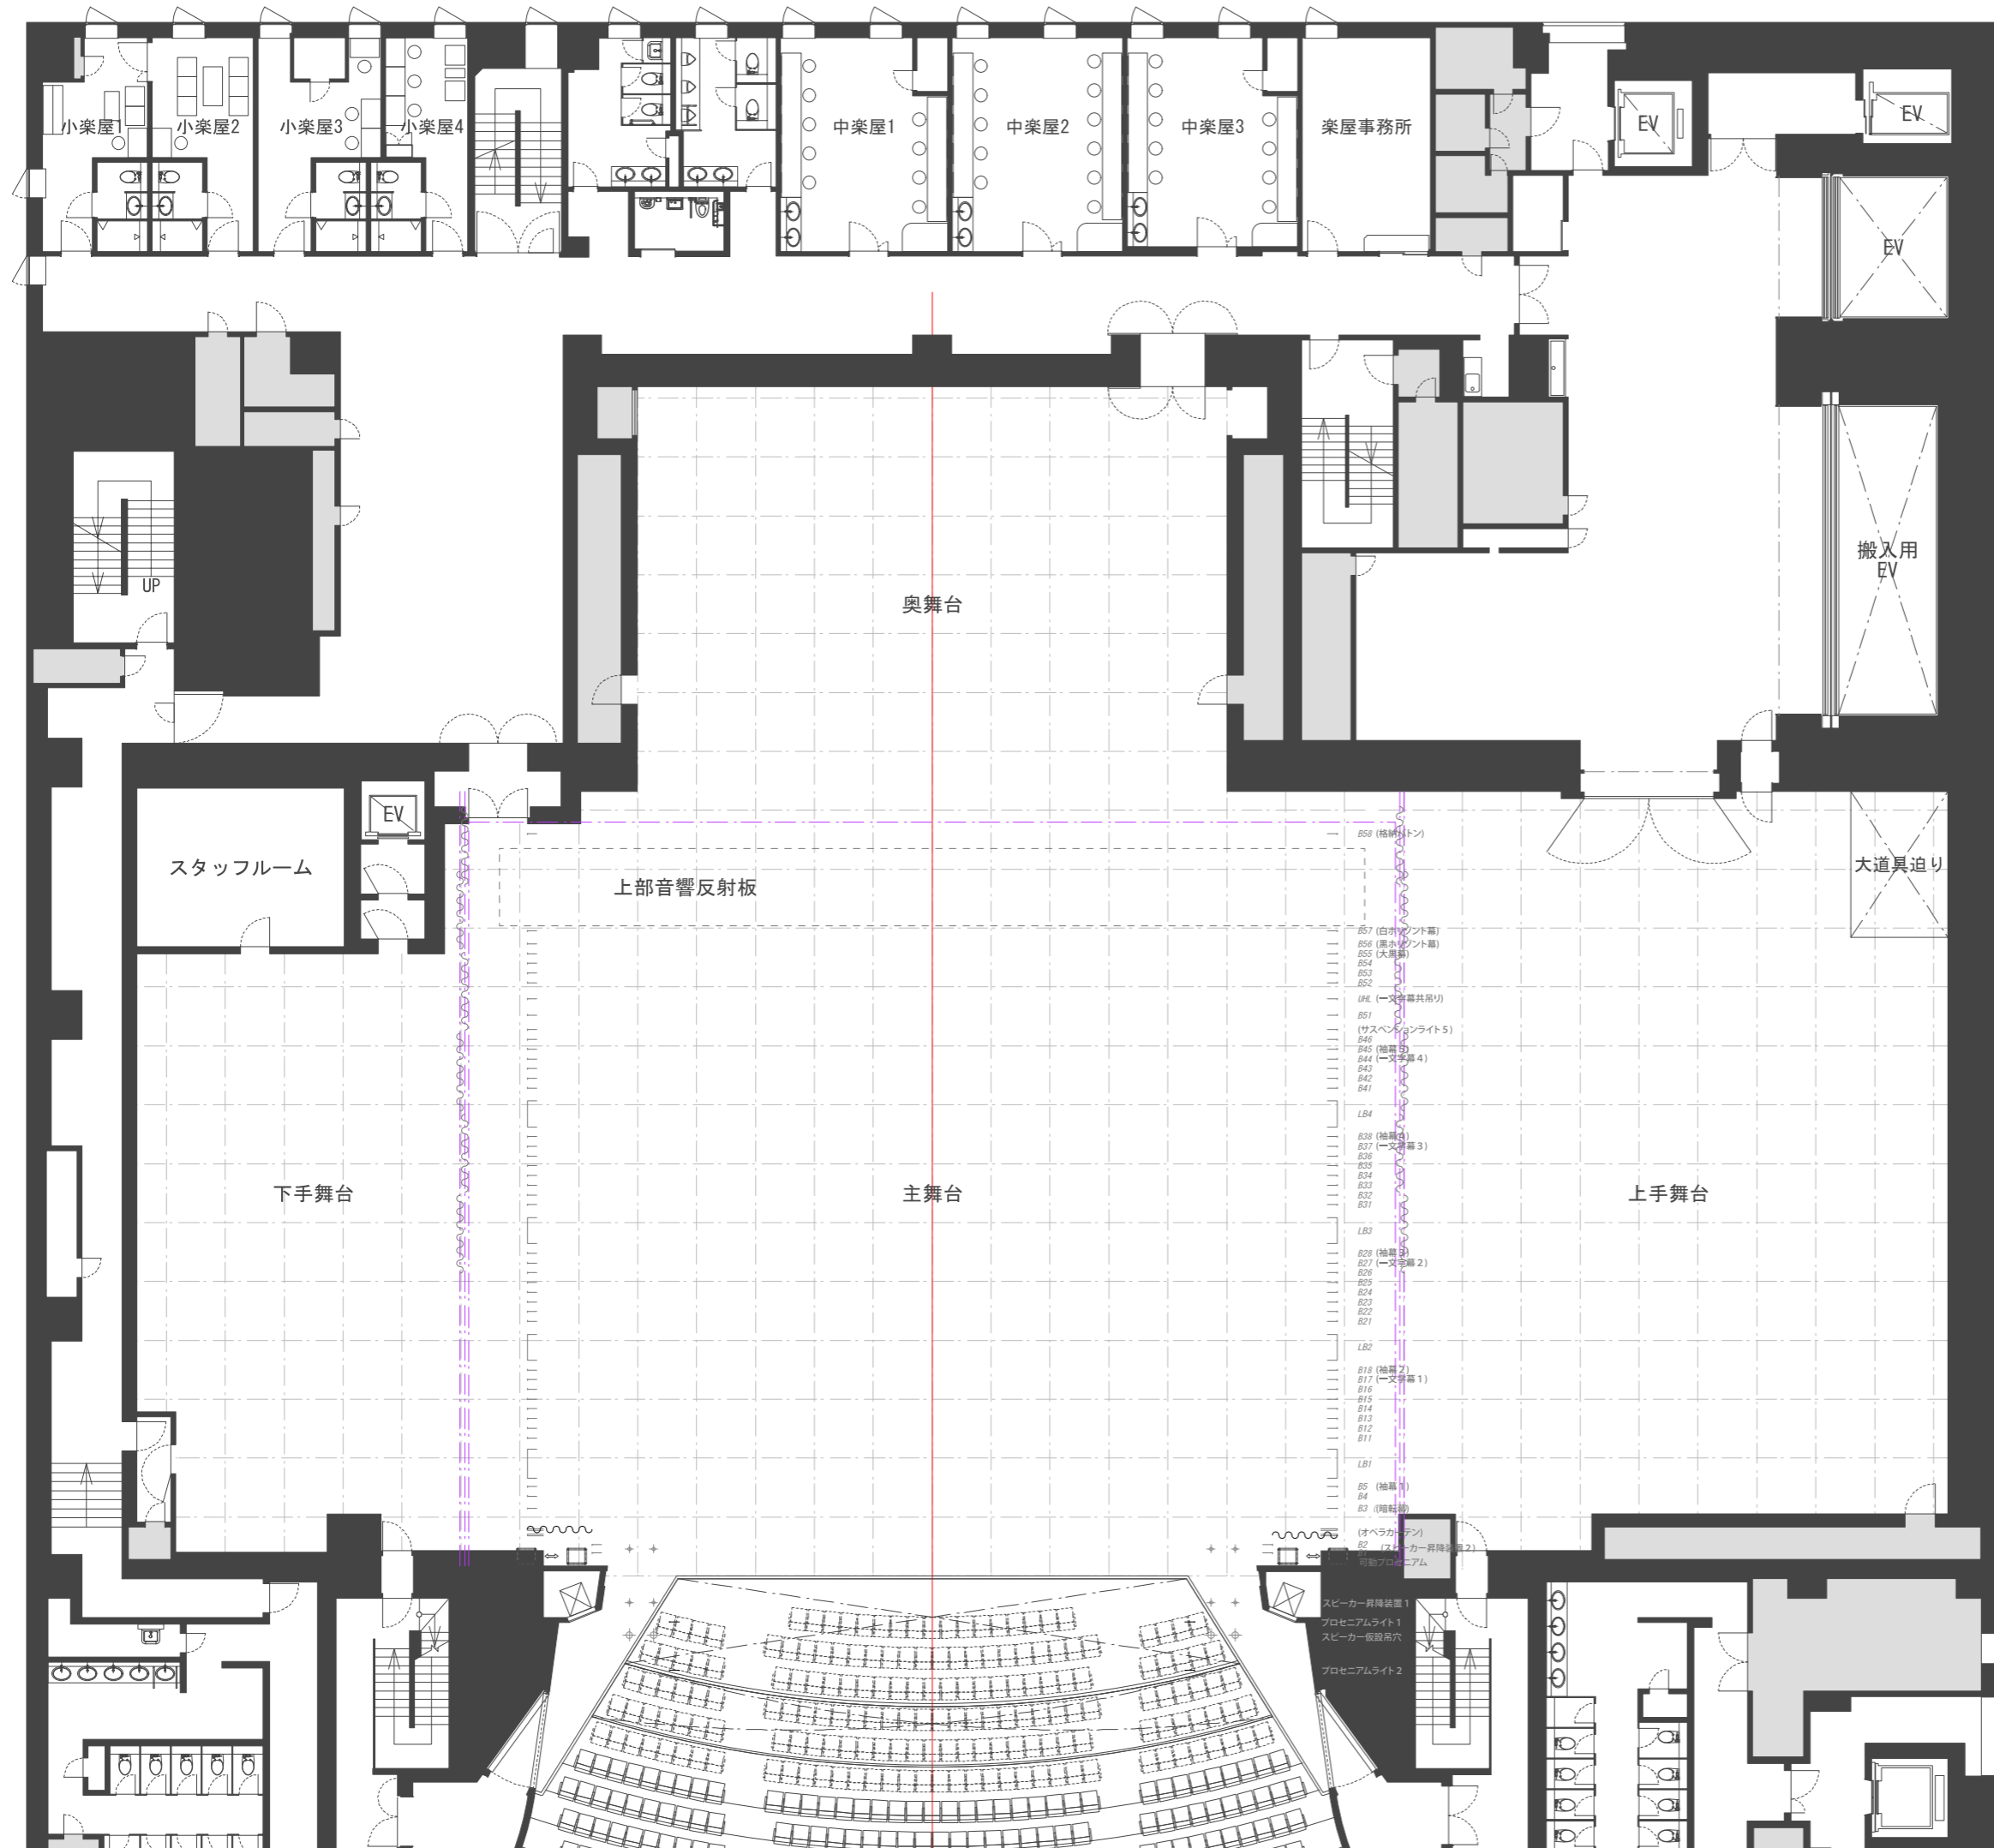

公演名: \_\_\_\_\_

演出: \_\_\_\_\_

美術: \_\_\_\_\_

照明: \_\_\_\_\_

音響: \_\_\_\_\_

監督: \_\_\_\_\_

搬入日: \_\_\_\_\_


製図: \_\_\_\_\_

作成日: \_\_\_\_\_


縮尺: 1/200@A3




# 札幌文化芸術劇場

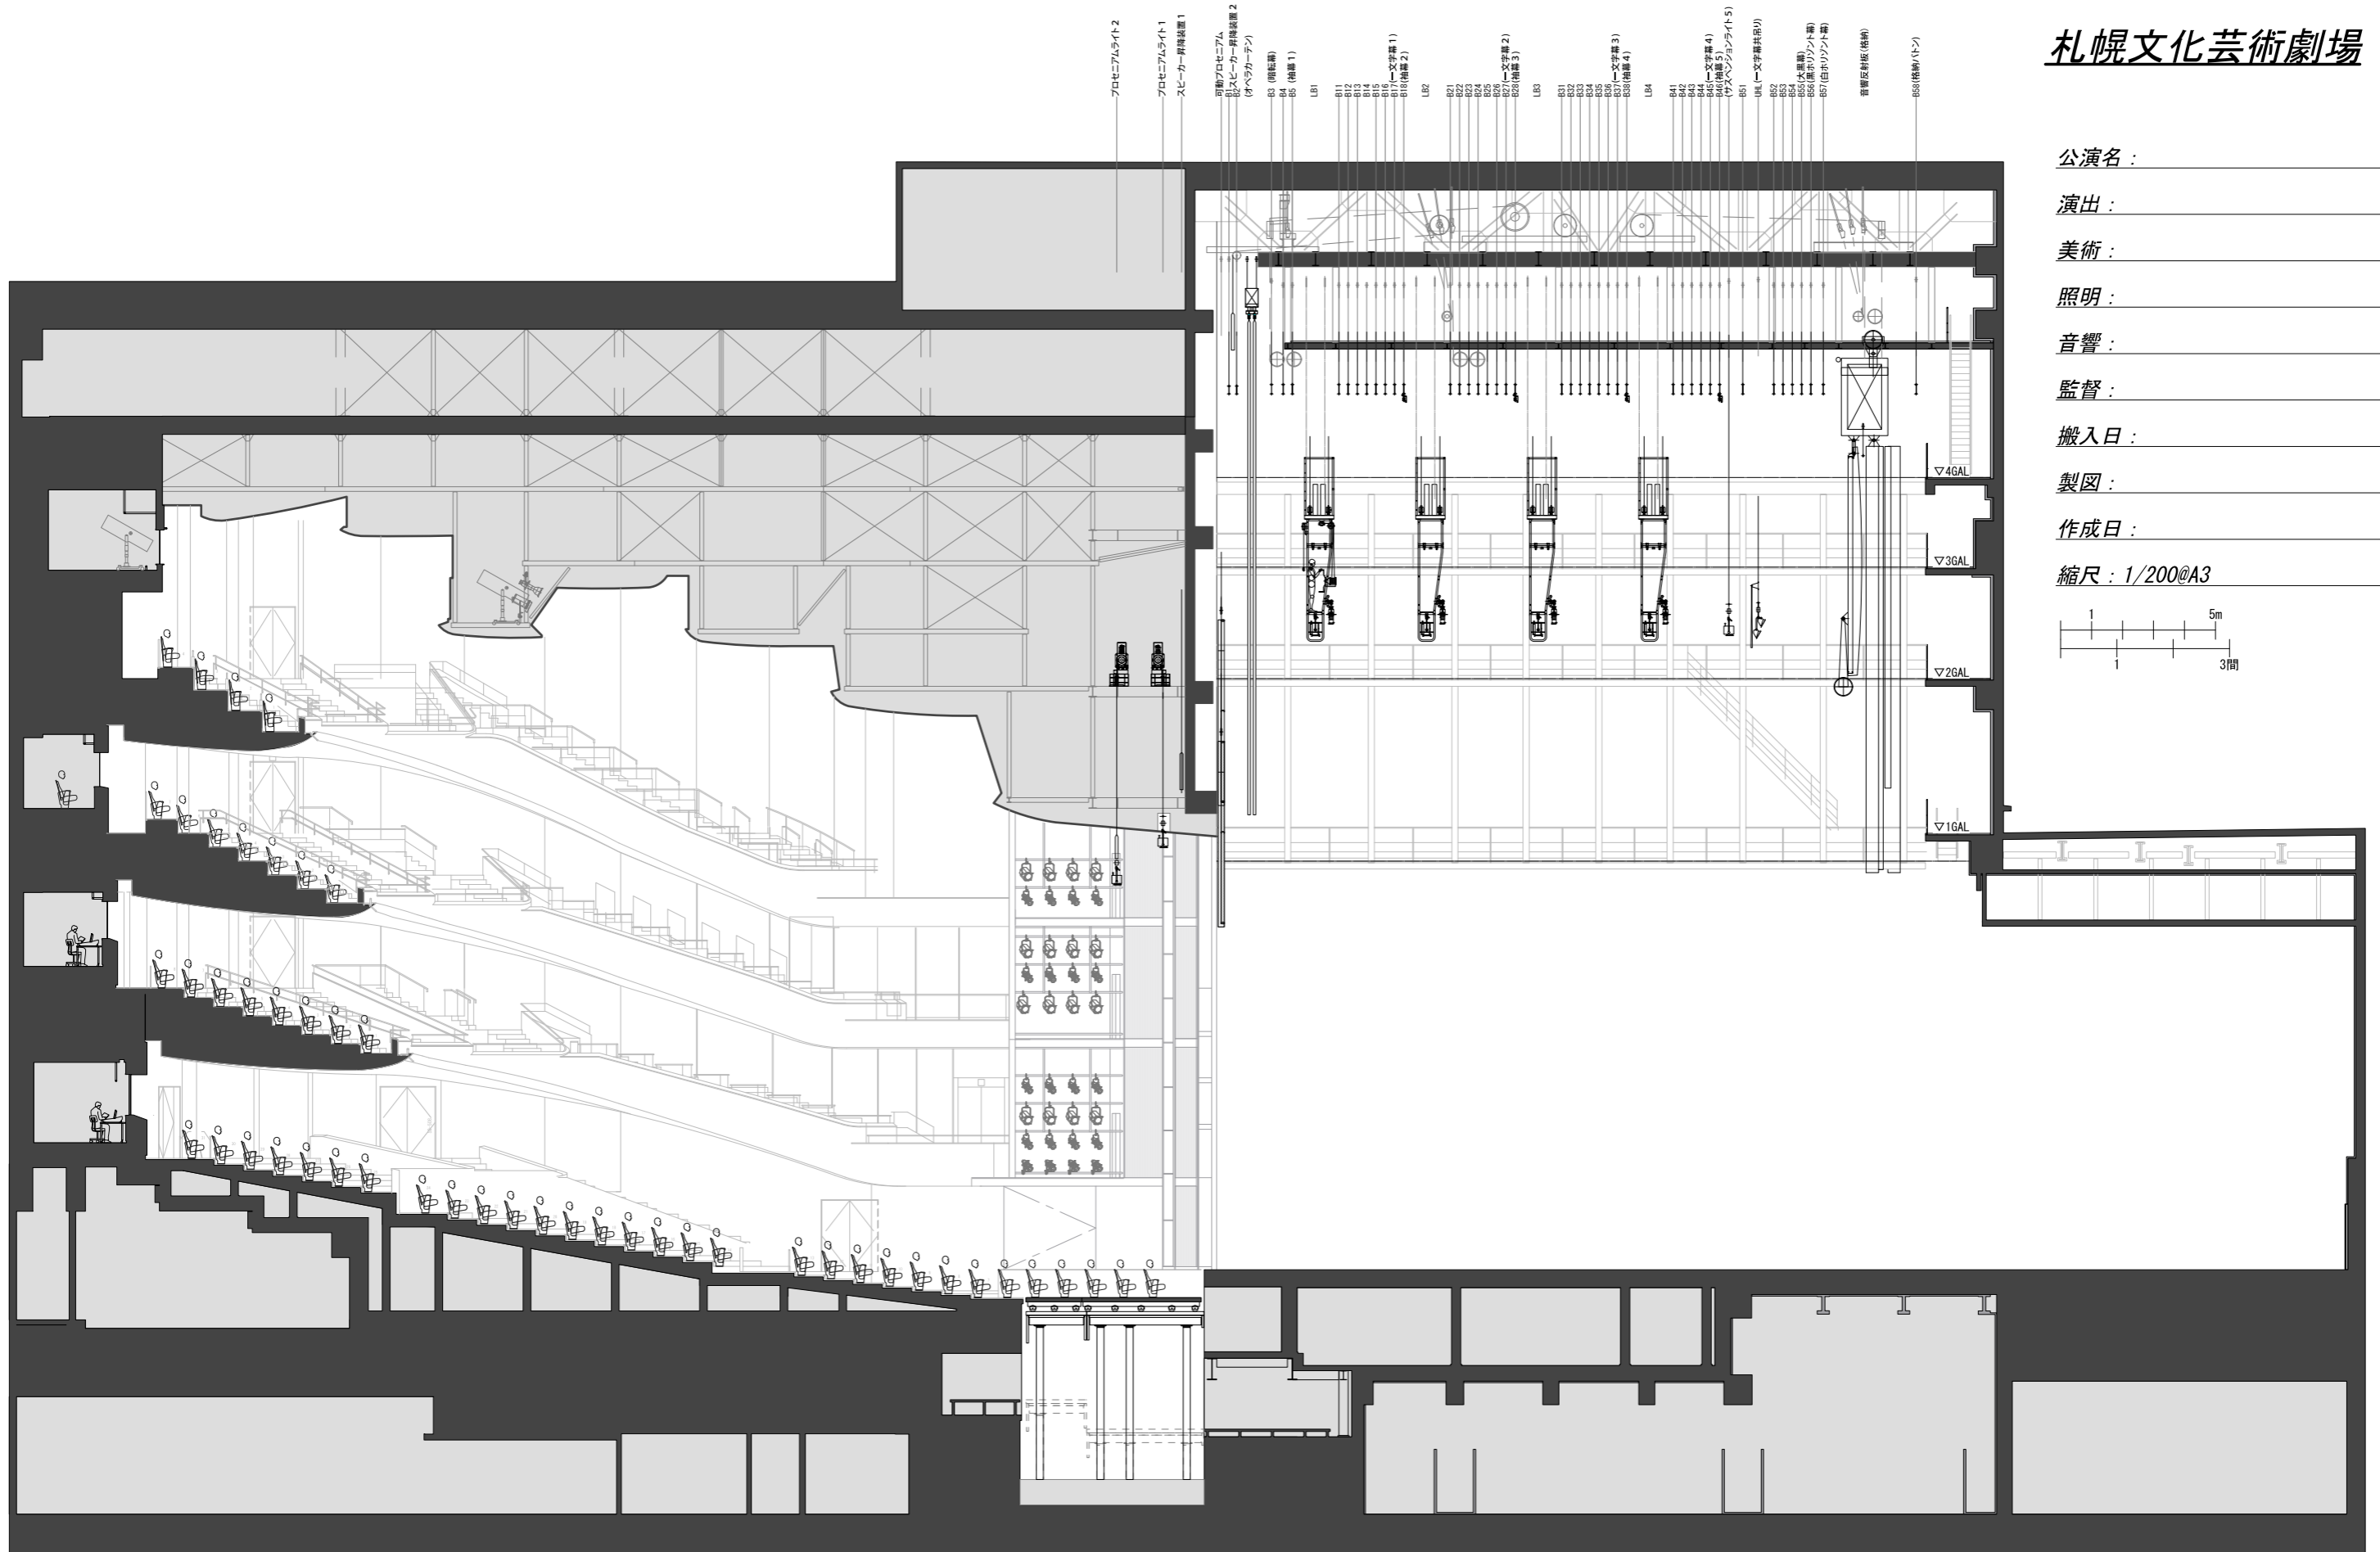

公演名 : \_\_\_\_\_  
 演出 : \_\_\_\_\_  
 美術 : \_\_\_\_\_  
 照明 : \_\_\_\_\_  
 音響 : \_\_\_\_\_  
 監督 : \_\_\_\_\_  
 搬入日 : \_\_\_\_\_  
 製図 : \_\_\_\_\_  
 作成日 : \_\_\_\_\_  
 縮尺 : 1/200@A3

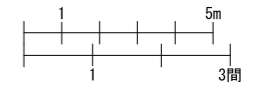

# 札幌文化芸術劇場

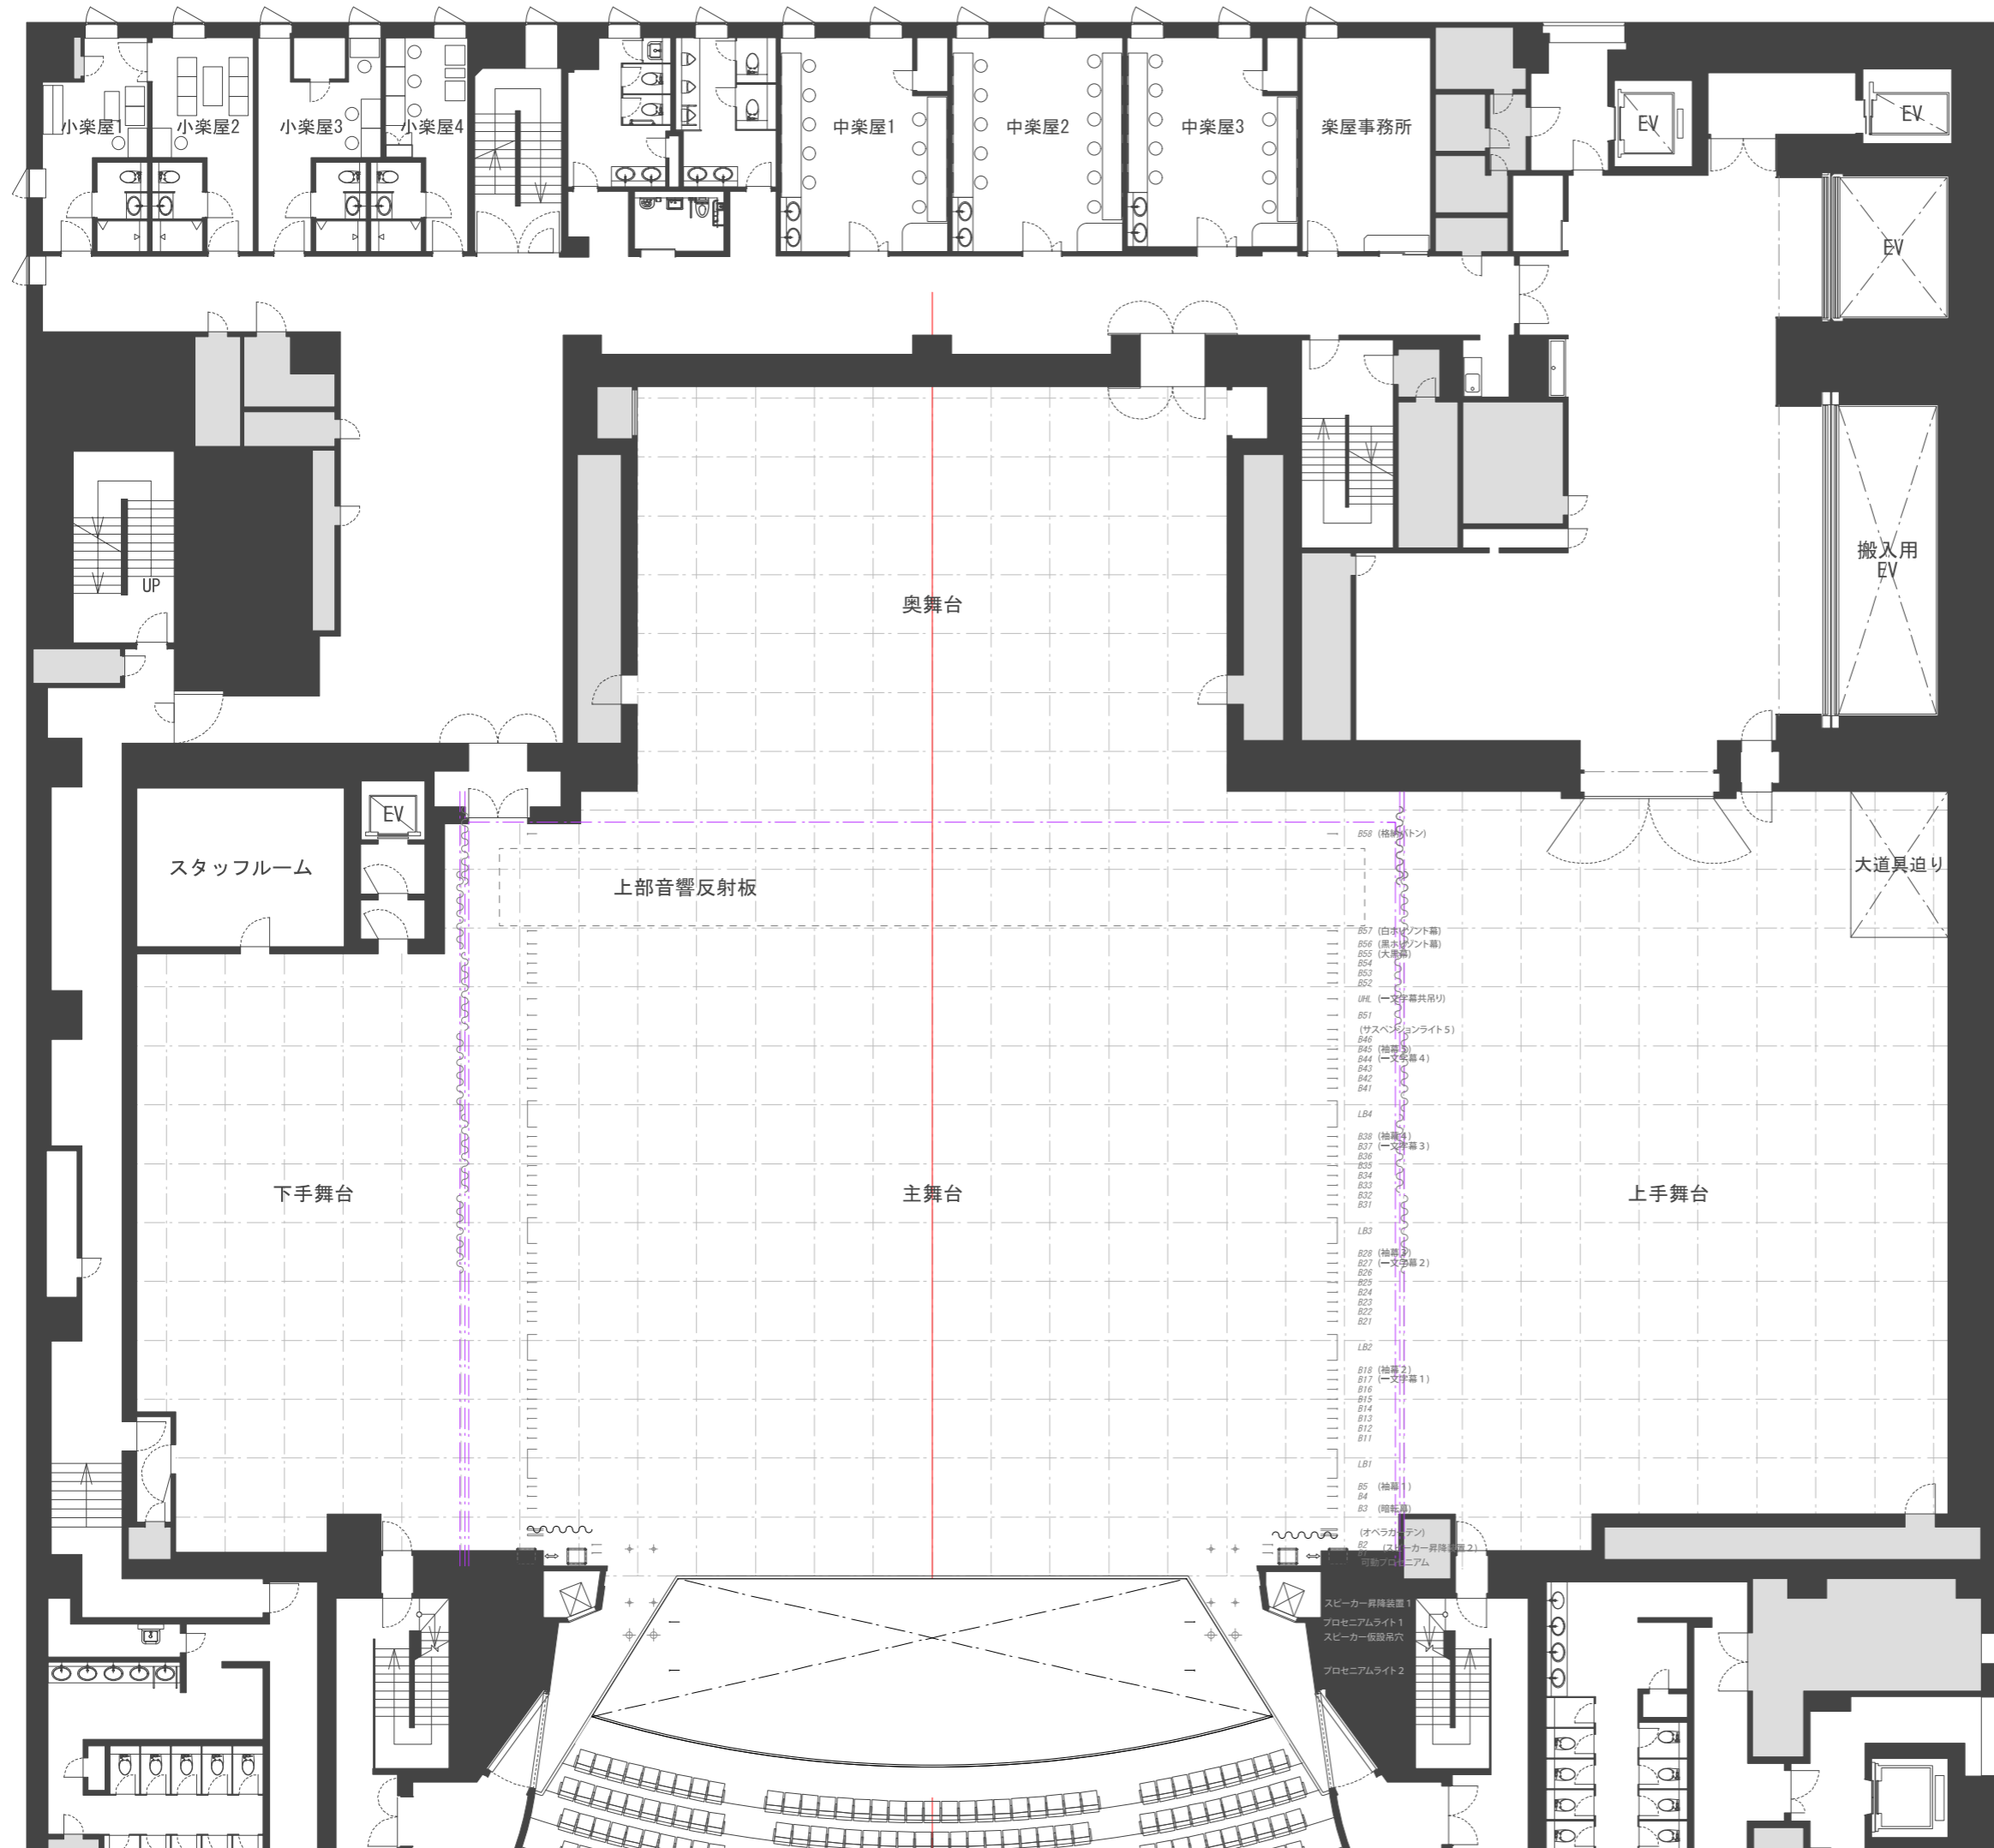


公演名: \_\_\_\_\_  
 演出: \_\_\_\_\_  
 美術: \_\_\_\_\_  
 照明: \_\_\_\_\_  
 音響: \_\_\_\_\_  
 監督: \_\_\_\_\_  
 搬入日: \_\_\_\_\_  
 製図: \_\_\_\_\_  
 作成日: \_\_\_\_\_  
 縮尺: 1/200@A3



- B58 (格納カトン)
- B54
- B53
- B52
- UB1 (一文字幕共用)
- B51 (サスペンションライト5)
- B46
- B45 (袖幕4)
- B44 (一文字幕4)
- B43
- B42
- B41
- LB4
- B39 (袖幕3)
- B37 (一文字幕3)
- B36
- B35
- B34
- B33
- B32
- B31
- LB3
- B28 (袖幕2)
- B27 (一文字幕2)
- B26
- B25
- B24
- B23
- B22
- B21
- LB2
- B18 (袖幕1)
- B17 (一文字幕1)
- B16
- B15
- B14
- B13
- B12
- B11
- LB1
- B5 (袖幕1)
- B4
- B3 (暗転幕)
- (オペラカトン)
- B2 (スピーカー昇降装置2)
- 可動プロセニアム
- スピーカー昇降装置1
- プロセニアムライト1
- スピーカー仮設吊穴
- プロセニアムライト2


# 札幌文化芸術劇場

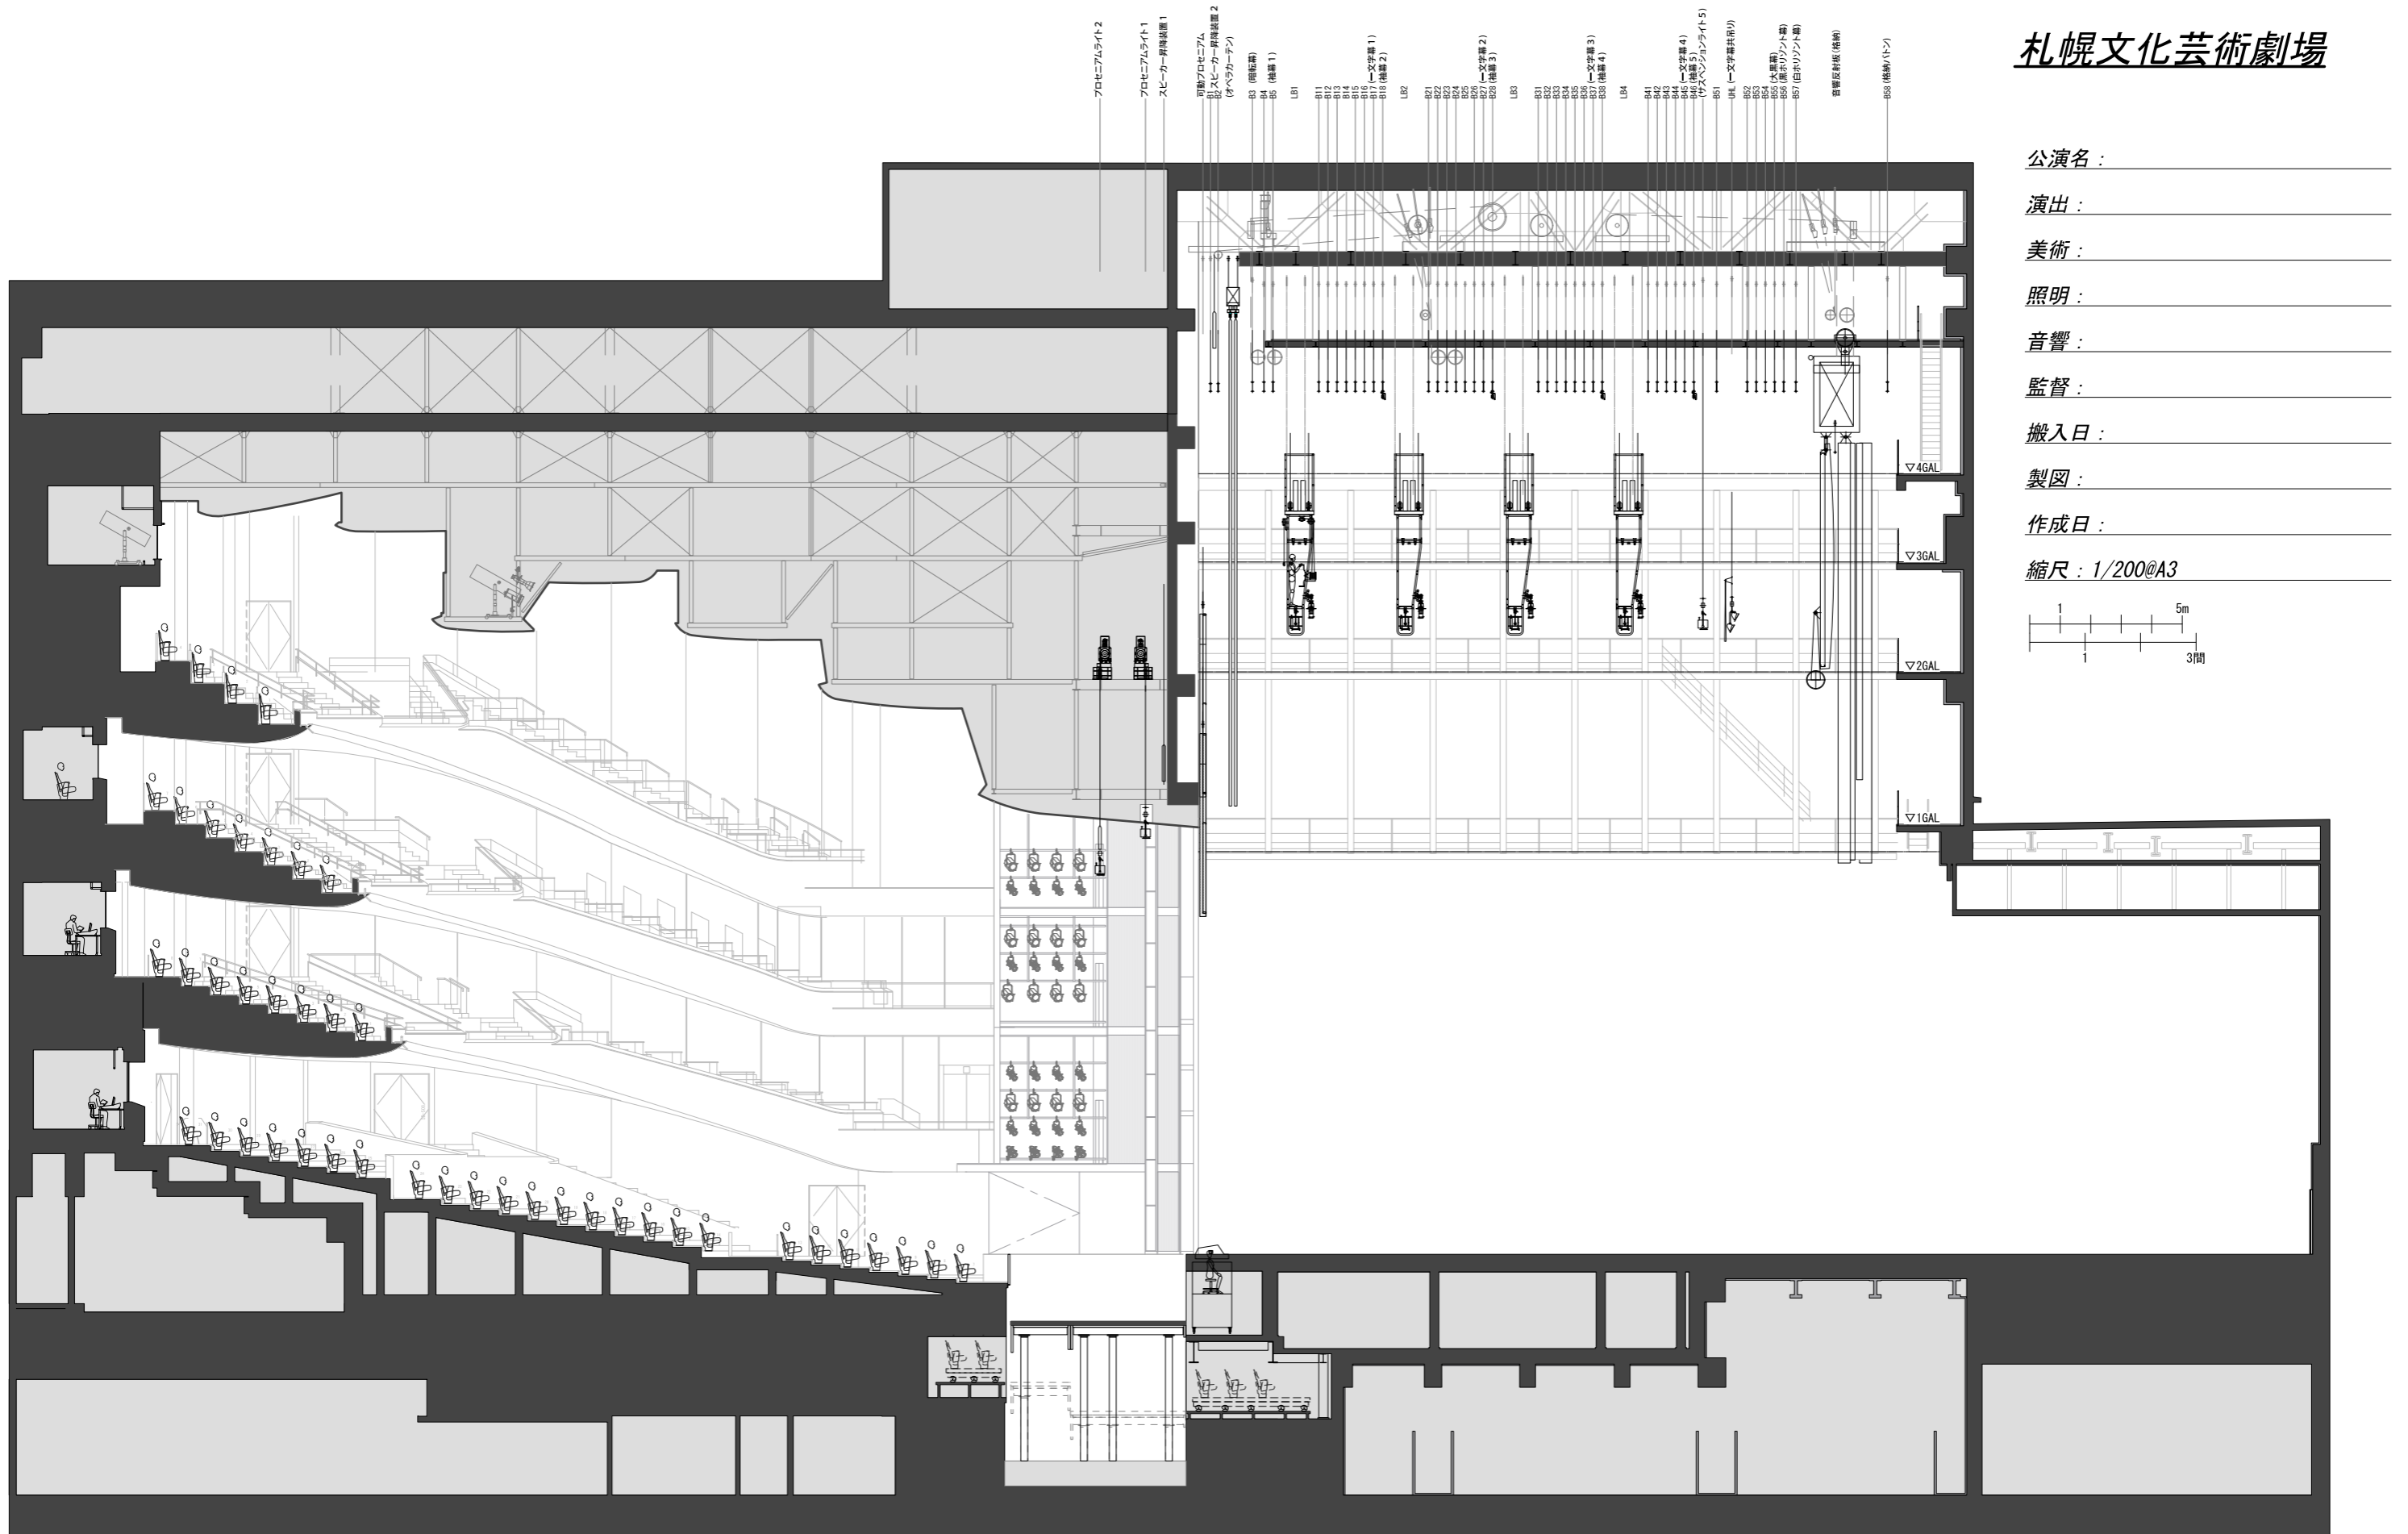


公演名 : \_\_\_\_\_  
 演出 : \_\_\_\_\_  
 美術 : \_\_\_\_\_  
 照明 : \_\_\_\_\_  
 音響 : \_\_\_\_\_  
 監督 : \_\_\_\_\_  
 搬入日 : \_\_\_\_\_  
 製図 : \_\_\_\_\_  
 作成日 : \_\_\_\_\_  
 縮尺 : 1/200@A3

オケピット


# 札幌文化芸術劇場

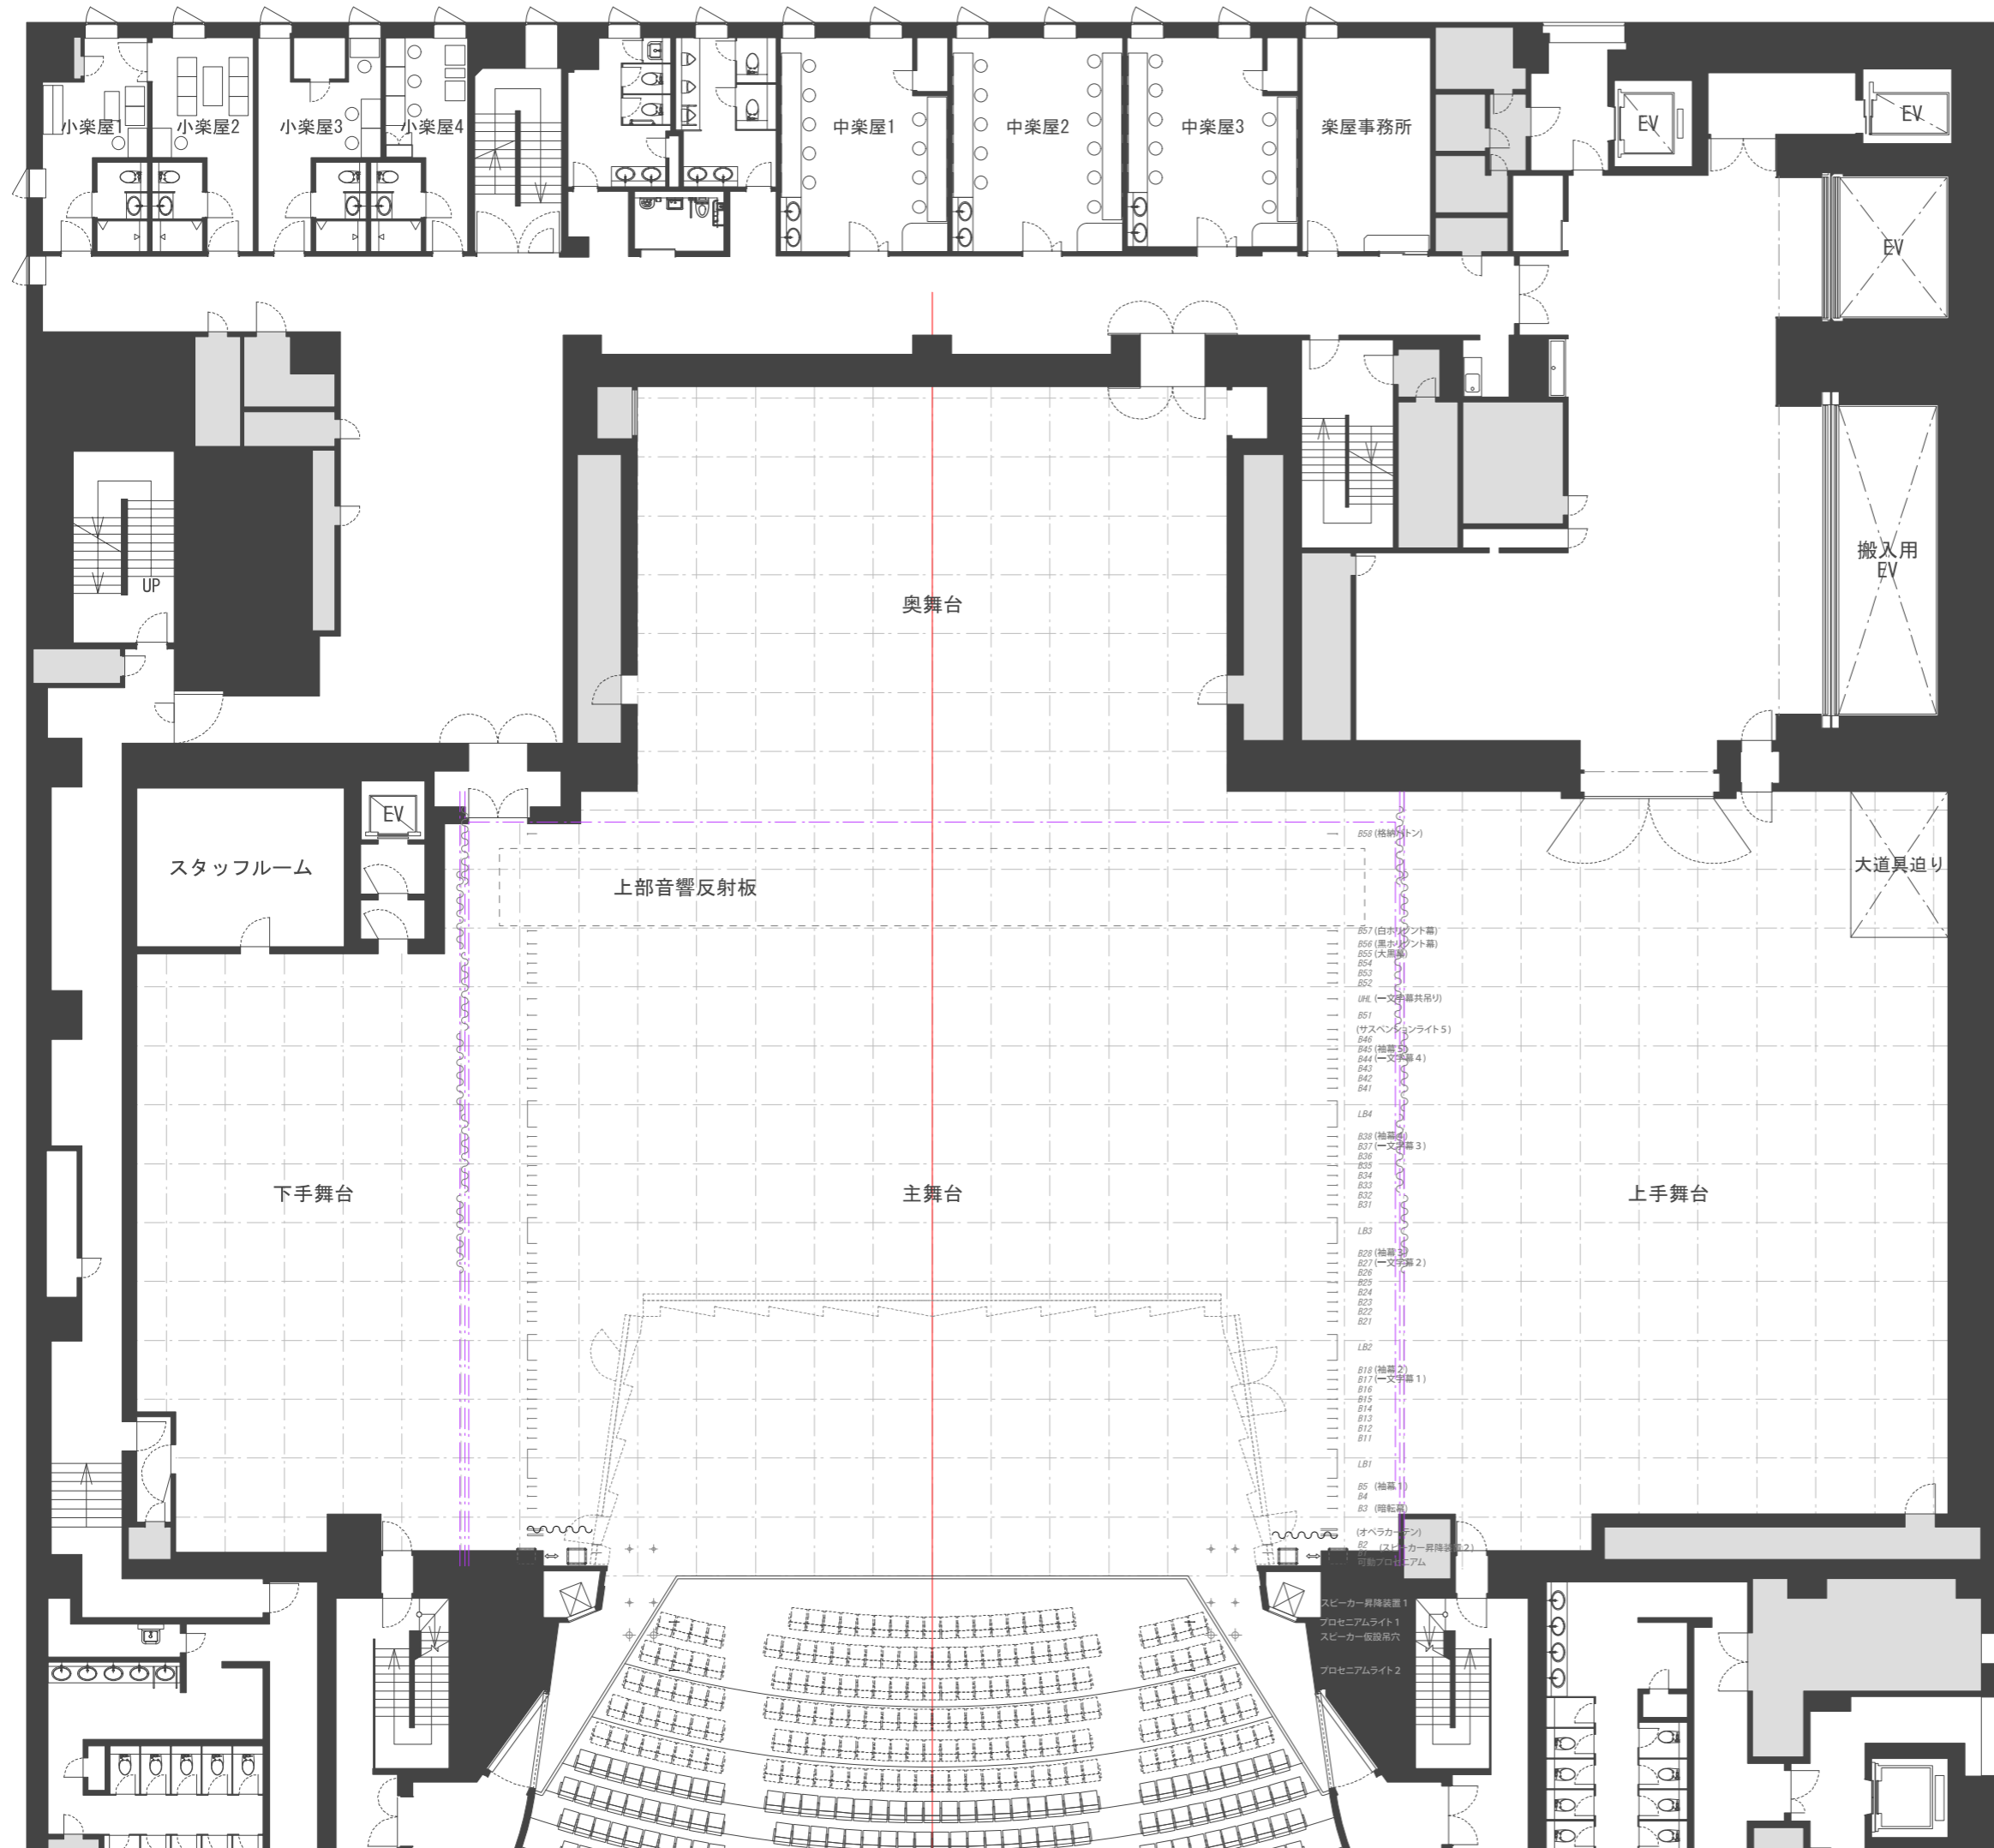

公演名: \_\_\_\_\_  
 演出: \_\_\_\_\_  
 美術: \_\_\_\_\_  
 照明: \_\_\_\_\_  
 音響: \_\_\_\_\_  
 監督: \_\_\_\_\_  
 搬入日: \_\_\_\_\_  
 製図: \_\_\_\_\_  
 作成日: \_\_\_\_\_  
 縮尺: 1/200@A3

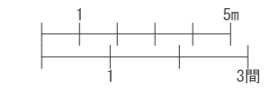


# 札幌文化芸術劇場

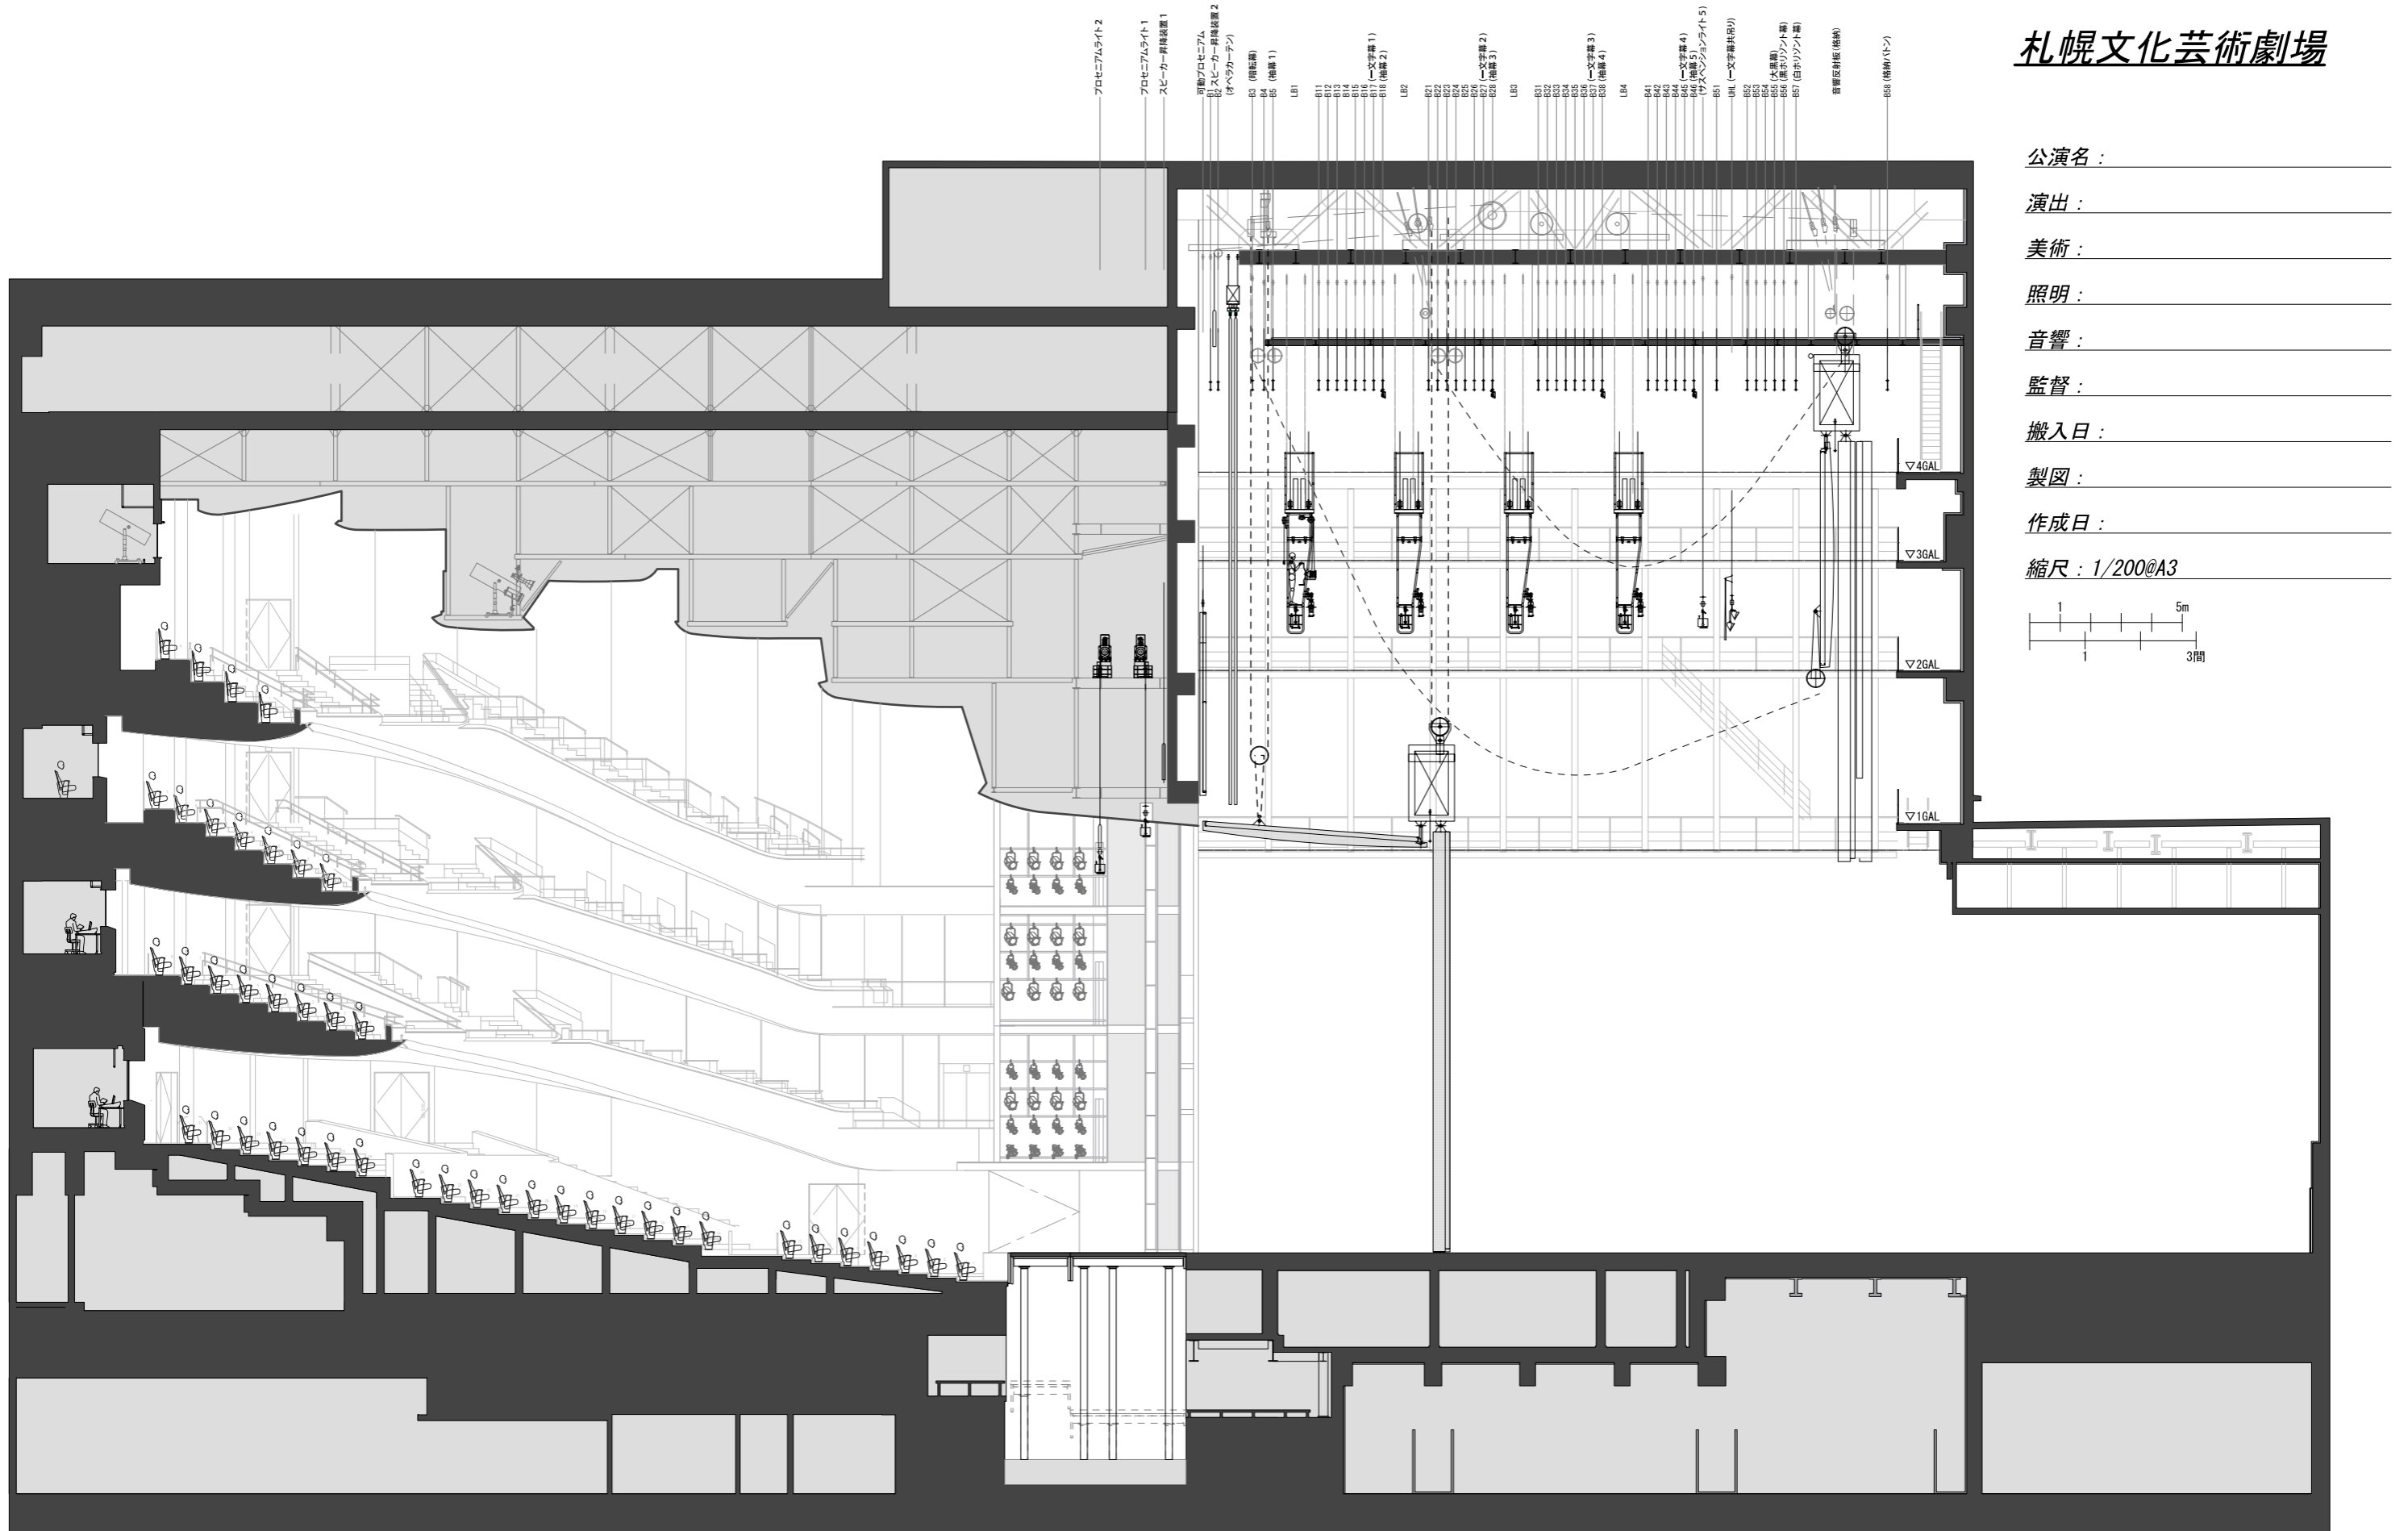

プロセニアムライト2  
 プロセニアムライト1  
 スピーカー昇降装置1  
 可動プロセニアム  
 昇降スピーカー昇降装置2  
 (オペレーター)  
 L81  
 L82  
公演名 : \_\_\_\_\_  
 演出 : \_\_\_\_\_  
 美術 : \_\_\_\_\_  
 照明 : \_\_\_\_\_  
 音響 : \_\_\_\_\_  
 監督 : \_\_\_\_\_  
 搬入日 : \_\_\_\_\_  
 製図 : \_\_\_\_\_  
 作成日 : \_\_\_\_\_  
 縮尺 : 1/200@A3

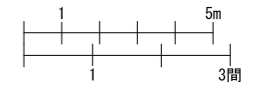

音響反射板